



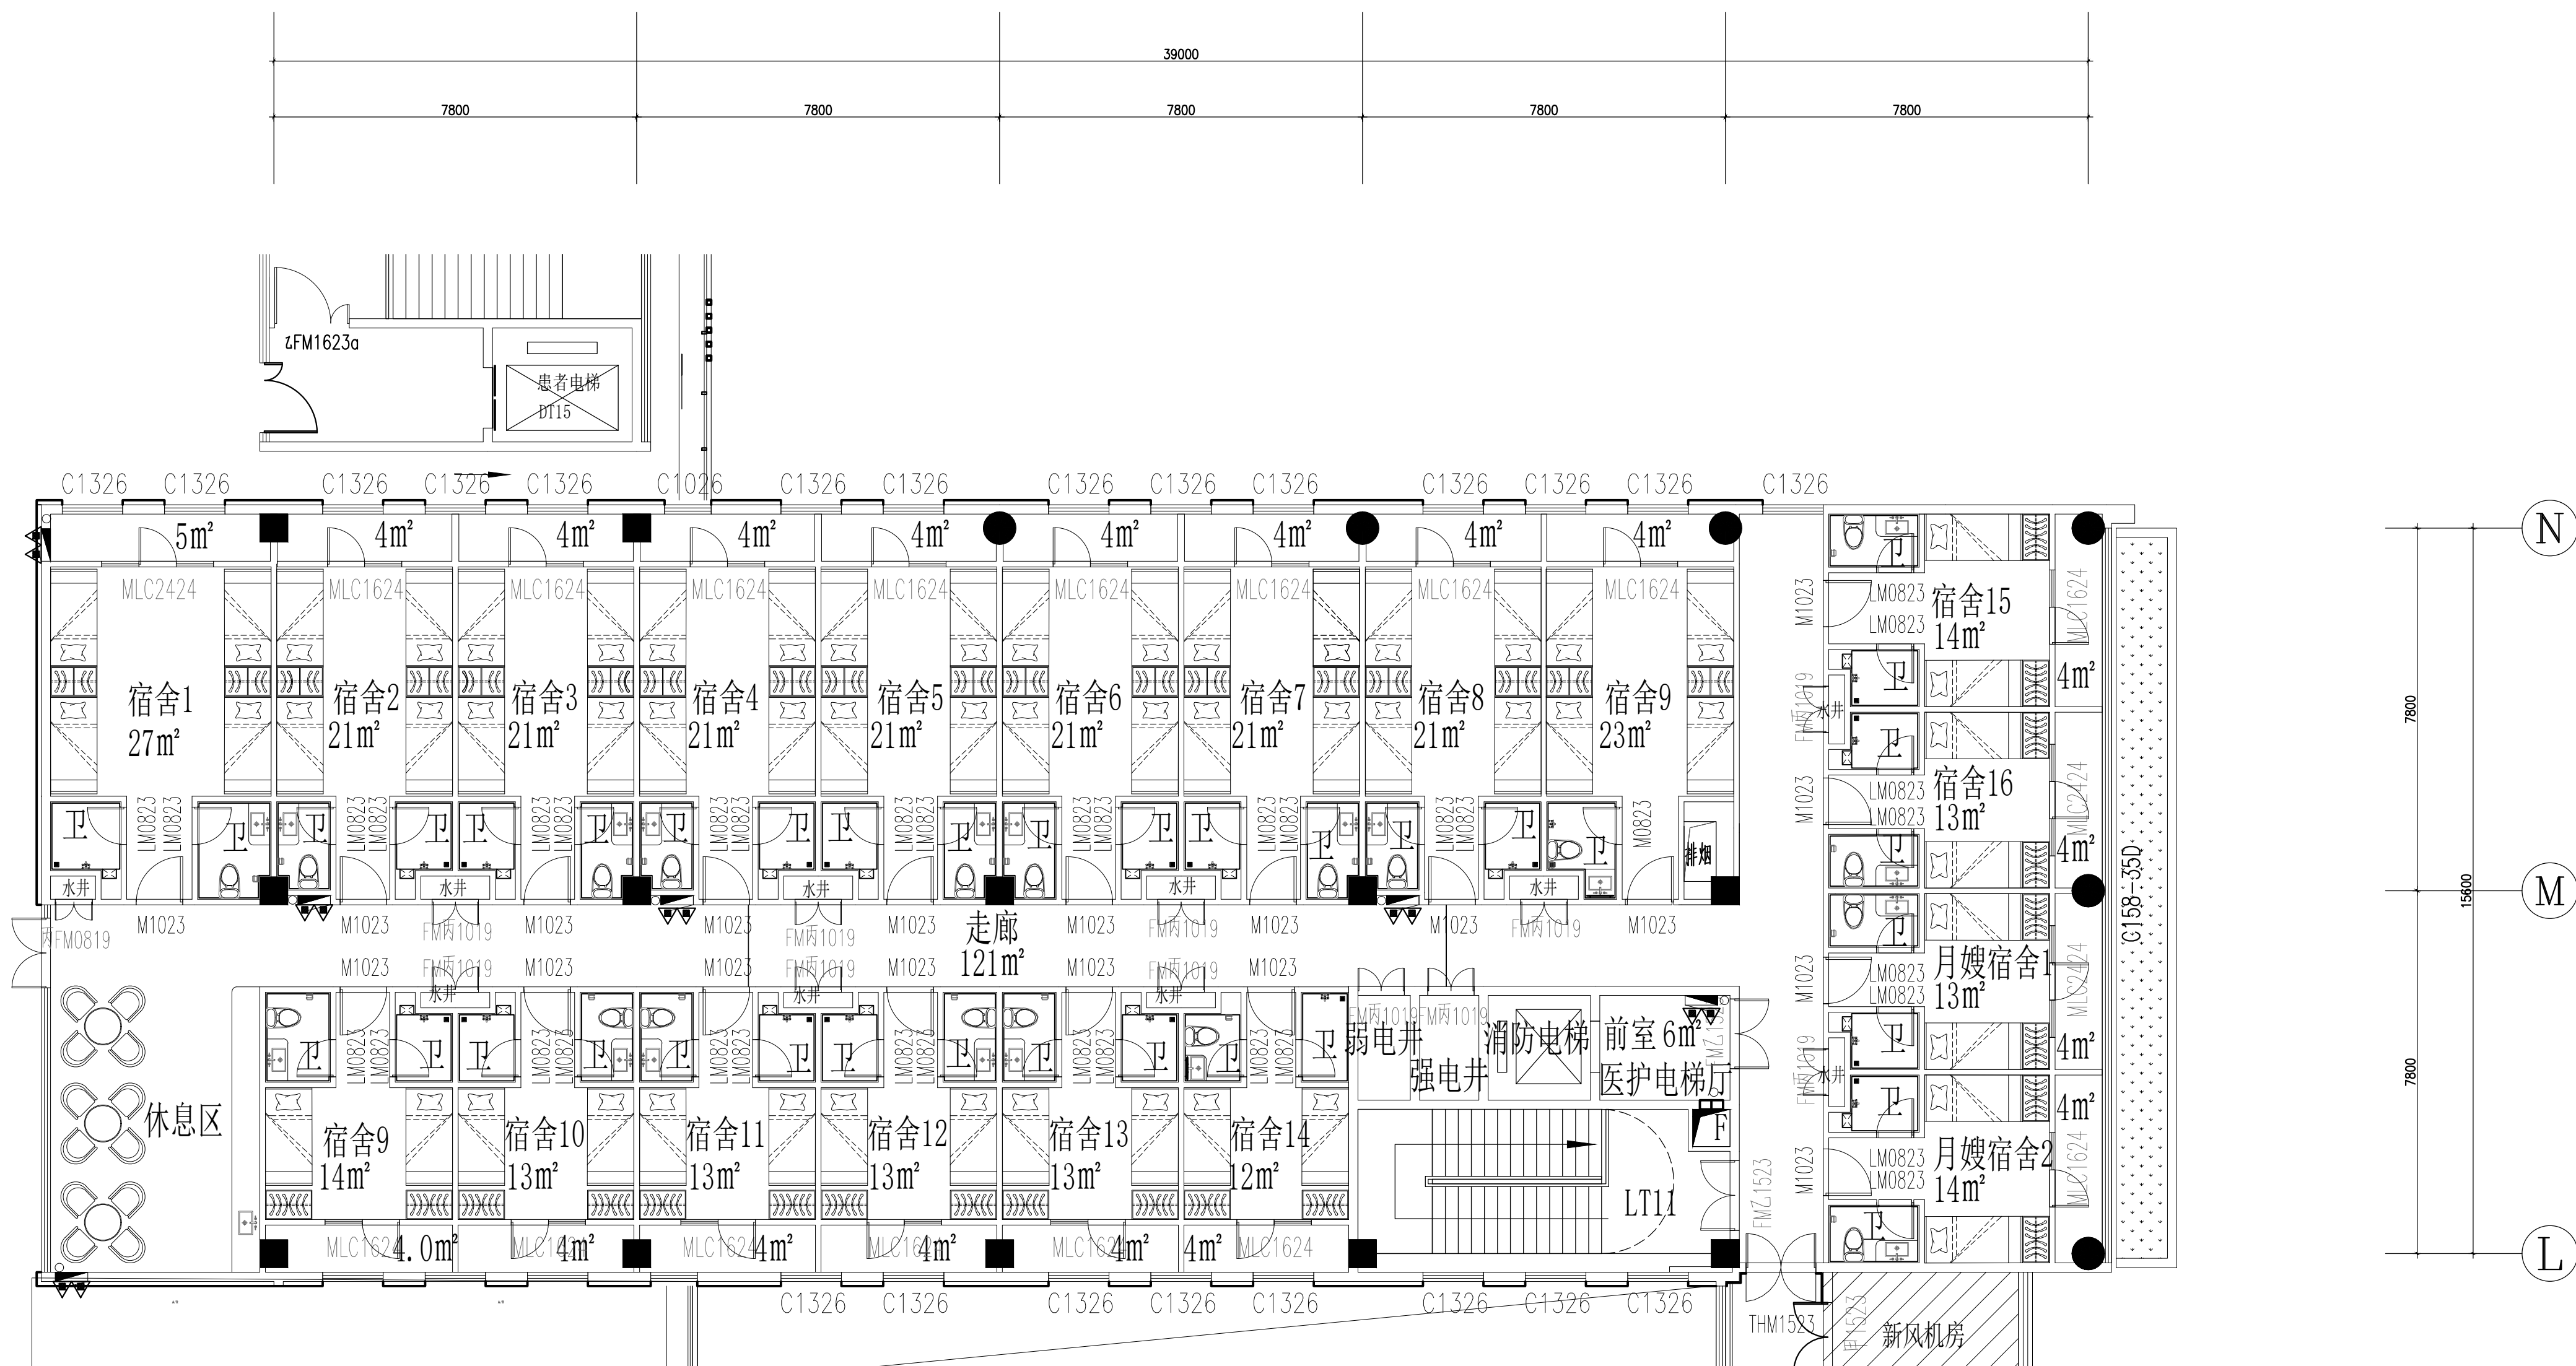

五层月子中心-新增区域-原始平面图 1:100

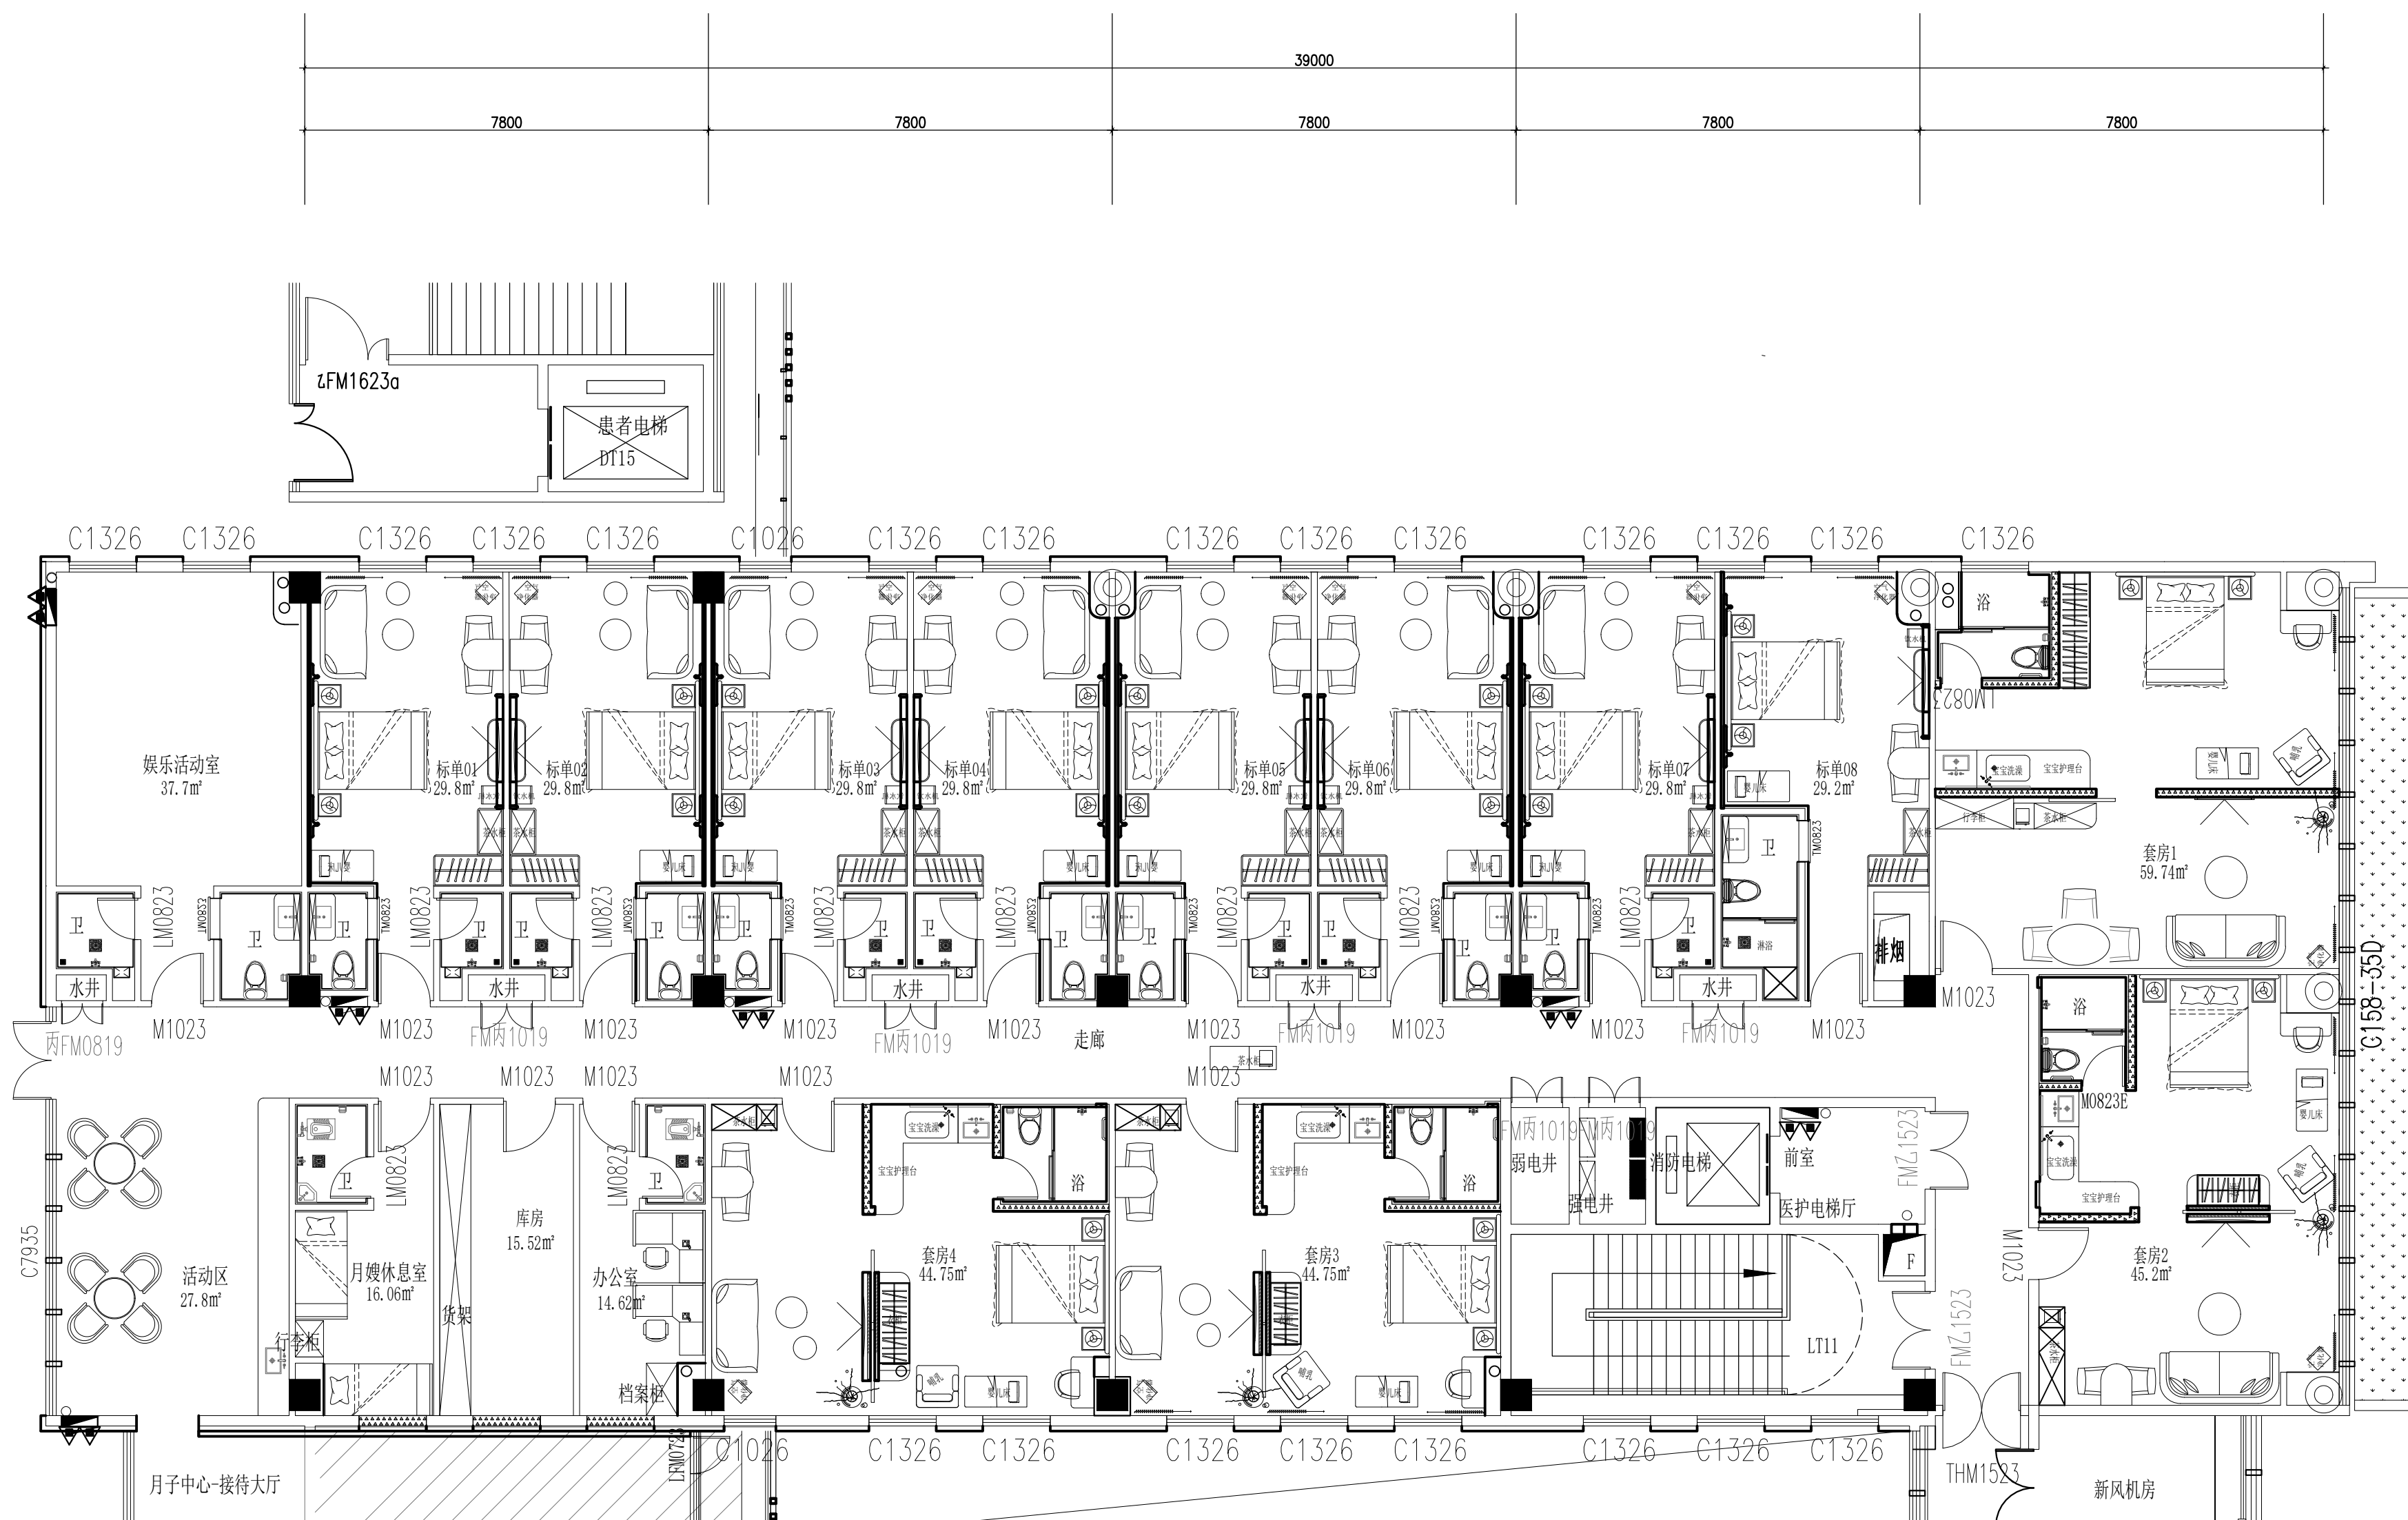

五层月子中心-新增区域-平面布置图-方案1 1:100